


ΕΦΗΜΕΡΙΣ ΤΗΣ ΚΥΒΕΡΝΗΣΕΩΣ

ΤΗΣ ΕΛΛΗΝΙΚΗΣ ΔΗΜΟΚΡΑΤΙΑΣ

ΤΕΥΧΟΣ ΤΕΤΑΡΤΟ **Αρ. Φύλλου 1112**

1 Δεκεμβρίου 2004

ΑΠΟΦΑΣΕΙΣ

Αριθ. 3881

Καθορισμός των ορίων της όχθης και παρόχθιας ζώνης, στην περιοχή της περιφερειακής οδού λίμνης Ζάζαρης, του οικισμού του Δήμου Αετού, Νομού Φλώρινας.

Ο ΓΕΝΙΚΟΣ ΓΡΑΜΜΑΤΕΑΣ
ΠΕΡΙΦΕΡΕΙΑΣ ΔΥΤΙΚΗΣ ΜΑΚΕΔΟΝΙΑΣ

Έχοντας υπόψη :

1. Τις διατάξεις του Ν. 2971/2001 (ΦΕΚ 285/τ. Α΄/ 19.12.2001) «Περί αιγιαλού και παραλίας και άλλες διατάξεις».

2. Τις διατάξεις του Ν.Δ. 439/1970 «Περί συμπληρώσεως των διατάξεων περί αιγιαλού».

3. Τις διατάξεις του Ν. 3200/1955 «Περί διοικητικής αποκέντρωσης» όπως αυτές τροποποιήθηκαν και ισχύουν σήμερα με τα Ν.Δ. 532/1970, Β.Δ. 704/1970, Β.Δ. 705/ 1970, Β.Δ. 192/1972, Π.Δ. 71/1984, Π.Δ. 347/1986, Ν. 2026/1992 και Π.Δ. 97/1993.

4. Τις διατάξεις του άρθρου 19 παραγρ. 5 του Ν. 2344/ 1995, του άρθρου 52 παρ. 6 του Ν. 2218/1994, του άρθρου 4 παρ. 7 του Ν. 2240/1994, δυνάμει των οποίων αρμοδιότητες του Υπουργείου Οικονομικών που είχαν μεταβιβασθεί στους Νομάρχες, ανήκουν στον Περιφερειακό Διευθυντή, σε συνδυασμό με αυτές του άρθρου 14 παρ. 2 του Ν. 2399/1996 με τις οποίες προβλέπεται η κατάργηση των θέσεων των Περιφερειακών Διευθυντών, οι αρμοδιότητες πλέον των οποίων περιήλθαν στο Γενικό Γραμματέα της Περιφέρειας και ασκούνται από τον Αναπληρωτή Περιφερειακό Διευθυντή.

5. Τις διατάξεις του τέταρτου εδαφίου της παρ. 2 του άρθρου 1 και της παρ. 6 του ίδιου άρθρου του Ν. 2503/ 1997 «Διοίκηση, οργάνωση, στελέχωση της περιφέρειας, ρύθμιση θεμάτων για την τοπική αυτοδιοίκηση και άλλες διατάξεις» (Φ.Ε.Κ. 107/τ.Α΄), σύμφωνα με τις οποίες οι Περιφερειακές Υπηρεσίες του Υπουργείου Οικονομικών, που συγκροτούσαν την Περιφερειακή Διοίκηση του Νομού ή Νομαρχίας, δεν υπήχθησαν στην ενιαία οργανική μονάδα της Περιφέρειας, ούτε καταργήθηκαν, αλλά αποτελούν από την 1.9.1997, Υπηρεσίες του Υπουργείου Οικονομικών.

6. Τις διατάξεις του πρώτου εδαφίου της παρ. 21 του άρθρου 46 του Ν. 3220/2004 (Φ.Ε Κ. 15/τ.Α΄/23.1.2004) σύμφωνα με το οποίο από 10.4.2004 αρμοδιότητες του Υπουργού Οικονομίας και Οικονομικών, που εξαιρέθηκαν από την κατάργηση με τις διατάξεις της παρ. 2 του άρθρου 39 του Ν. 2218/1994, περιέρχονται στο Γενικό Γραμματέα της Περιφέρειας.

7. Το υπ' αρ. 33/27.7.2004 έγγραφο της Γενικής Γραμματείας της Κυβέρνησης.

8. Την υπ' αρ. 1063649/790/Α0006/3.8.2004 απόφαση του Υπουργού Οικονομίας και Οικονομικών «περί διοικητικής κωδικοποίησης των αρμοδιοτήτων σε θέματα Υπηρεσιών του Υπουργείου Οικονομίας και Οικονομικών, που περιέρχονται στους Γενικούς Γραμματείς Περιφερειών, κατά τις διατάξεις της παρ. 21 του άρθρου 46 του Ν. 3220/ 2004).

9. Την από 17.9.2004 έκθεση της κατά των άρθρων 3 και 31 του Ν. 2971/19.12.2001 (Φ.Ε.Κ. 285/τ.Α΄/19.12.2001) «Περί αιγιαλού και παραλίας» αρμόδιας Επιτροπής καθορισμού ορίων όχθης και παρόχθιας ζώνης στην περιοχή της περιφερειακής οδού λίμνης Ζάζαρης, του οικισμού του Δήμου Αετού, Νομού Φλώρινας.

10. Το από τον Αύγουστο του 2004 τοπογραφικό και υψομετρικό διάγραμμα, εξαρτημένο από κρατικό τριγωνομετρικό δίκτυο (ΓΥΣ) συντεταγμένων, (σύστημα αναφοράς Ε.Γ.Σ.Α/87), το οποίο συντάχθηκε από τον Σπυρίδη Άνθιμο, ιδιώτη Αγρ. Τοπογράφο Μηχανικό, σε τρεις (3) πινακίδες με αρίθμηση 1.1, 1.2, και 1.3 κλίμακας 1:1000, ελέγχθηκε για την ακρίβεια της αποτύπωσης στις 6.9.2004 από την Τοπογράφο Μηχανικό Λιάτσα Αγγελική, της Κτηματικής Υπηρεσίας Ν. Φλώρινας και θεωρήθηκε την ίδια ημερομηνία από τον Καραμπούτη Αλέξανδρο, Εφοριακό που εκτελεί χρέη Προϊσταμένου στην Κτηματική Υπηρεσία Ν. Φλώρινας, αποφασίζουμε:

Επικυρώνουμε την από 17.9.2004 Έκθεση της κατά των άρθρων 3 και 31 του Ν. 2971/19.12.2001 (Φ.Ε.Κ. 285/ τ.Α΄/19.12.2001) «Περί αιγιαλού και παραλίας» αρμόδιας Επιτροπής καθορισμού ορίων της όχθης και παρόχθιας ζώνης, στην περιοχή της περιφερειακής οδού λίμνης Ζάζαρης, του οικισμού του Δήμου Αετού, Νομού Φλώρινας, καθώς επίσης και το από Αύγουστο του 2004 τοπογραφικό και υψομετρικό διάγραμμα, εξαρτημένο από κρατικό τριγωνομετρικό δίκτυο (ΓΥΣ) συντεταγμένων, (σύστημα αναφοράς Ε.Γ.Σ.Α. '87), το οποίο συντάχθηκε από τον Σπυρίδη Άνθιμο, ιδιώτη Αγρ. Τοπογράφο Μηχανικό, σε τρεις (3) πινακίδες με αρίθμηση 1.1, 1.2, και 1.3 κλίμακας 1-.1000, ελέγχθηκε για την ακρίβεια της αποτύπωσης στις 6.9.2004 από την Τοπογράφο Μηχανικό Λιάτσα Αγγελική, της Κτηματικής Υπηρεσίας Ν. Φλώρινας και θεωρήθηκε την ίδια ημερομηνία από τον Καραμπούτη Αλέξανδρο, Εφοριακό που εκτελεί χρέη Προϊσταμένου στην Κτηματική Υπηρεσία Ν. Φλώρινας.

Στο τοπογραφικό αυτό διάγραμμα καθορίστηκε:

1. Με συνεχή κόκκινη πολυγωνική γραμμή η οριογραμμή της όχθης, με κορυφές 01, 02, 03, 04,... ......0218, εξαρτώμενες από το κρατικό τριγωνομετρικό δίκτυο.

2. Με συνεχή κίτρινη πολυγωνική γραμμή η οριογραμμή της παρόχθιας ζώνης, με κορυφές ΠΖ1, ΠΖ2, ΠΖ3, ΠΖ4, ... ΠΖ187, εξαρτώμενες από το κρατικό τριγωνομετρικό δίκτυο και έχει μεταβαλλόμενη απόσταση από τέσσερα μέτρα και τριάντα τέσσερα εκατοστά (4,34 μ.) έως είκοσι μέτρα (20,00 μ.) από την οριογραμμή της όχθης, επειδή δεν εξυπηρετούνται οι σκοποί του άρθρου 7 του Ν. 2971/2001.

Μέσα στην όχθη και στην παρόχθια ζώνη υπάρχει αγροτικός δρόμος, όπως αποτυπώνεται στο πιο πάνω τοπογραφικό διάγραμμα.

Η ισχύς της παρούσης απόφασης αρχίζει από την δημοσίευσή της στην Εφημερίδα της Κυβερνήσεως.

Η Απόφαση αυτή με την Έκθεση της επιτροπής και το τοπογραφικό διάγραμμα (σε τρεις -3-πινακίδες) να δημοσιευθούν στην Εφημερίδα της Κυβερνήσεως.

Κοζάνη, 12 Νοεμβρίου 2004

Ο Γενικός Γραμματέας Περιφέρειας
ΑΝΔΡΕΑΣ ΛΕΟΥΔΗΣ

ΕΛΛΗΝΙΚΗ ΔΗΜΟΚΡΑΤΙΑ
ΥΠΟΥΡΓΕΙΟ ΟΙΚΟΝΟΜΙΑΣ ΚΑΙ ΟΙΚΟΝΟΜΙΚΩΝ
ΚΤΗΜΑΤΙΚΗ ΥΠΗΡΕΣΙΑ Ν. ΦΛΩΡΙΝΑΣ

ΕΚΘΕΣΗ
ΕΠΙΤΡΟΠΗΣ ΚΑΘΟΡΙΣΜΟΥ ΟΡΙΩΝ ΟΧΘΗΣ ΚΑΙ ΠΑΡΟΧΘΙΑΣ ΖΩΝΗΣ

Για τον καθορισμό των ορίων της όχθης και παρόχθιας ζώνης, στην περιοχή της περιφερειακής οδού λίμνης Ζάζαρης, του Δήμου Αετού, Νομού Φλώρινας.

Ενδιαφερόμενος ο Δήμος Αετού.

Στην Φλώρινα σήμερα 17.9.2004, ημέρα Παρασκευή, η Επιτροπή καθορισμού όχθης και παρόχθιας ζώνης που αποτελείται από τους:

1. Καραμπούτη Αλέξανδρο, ΔΕ/Β΄ Εφοριακών, που εκτελεί χρέη Προϊσταμένου της Κτηματικής Υπηρεσίας Ν. Φλώρινας, ως Πρόεδρο.

2. Κωτσοπούλου - Τσαπάνου Ευθαλία ΠΕ Μηχ/κών με βαθμό Δ/ντή, Αρχιτέκτονα Μηχ/κό, Δ/ντρια της Δ/νσης Πολεοδομίας της Νομαρχιακής Αυτοδιοίκησης Φλώρινας, ως μέλος.

3. Λιάτσα Αγγελική, ΠΕ/Β΄ Μηχανικών, Αγρονόμο Τοπογράφο Μηχανικό, υπάλληλο της Κτηματικής Υπηρεσίας Ν.Φλώρινας, ως μέλος.

4. Νοβατσίδου Αναστασία, ΠΕ/Β΄, γεωπόνο, υπάλληλο της Δ/νσης Εγγείων Βελτιώσεων της Νομαρχιακής Αυτοδιοίκησης Φλώρινας ως μέλος, νόμιμη αναπληρώτρια του Άμπα Βασίλειου ΠΕ/Β΄, γεωπόνου, της ίδιας Δ/νσης.

5. Κορέλλα Βασίλειο, ΠΕ/Α΄ Μηχ/κών, Προϊστάμενο του Τμήματος Πολεοδομικού Σχεδιασμού και Εφαρμογών της Δ/νσης Περιβάλλοντος και Χωροταξίας της Περιφέρειας Δυτικής Μακεδονίας, νόμιμο αναπληρωτή του Κοκόλη Κων/νου, Δ/ντή της Δ/νσης Περιβάλλοντος και Χωροταξίας της Περιφέρειας Δυτικής Μακεδονίας ως μέλος.

6. Μήσια Βασίλειο, ΠΕ/Α΄ Μηχ/κών, Πολιτικό Μηχ/κό, υπάλληλο της Δ/νσης Τεχνικών Υπηρεσιών της Νομαρχιακής Αυτοδιοίκησης Φλώρινας, ως μέλος και γραμματέα την Μηλώση Βασιλική, ΠΕ/Γ΄ Εφοριακών/Κτηματικού, υπάλληλο της Κτηματικής Υπηρεσίας Ν. Φλώρινας σύμφωνα με τα άρθρα 3 και 31 του Ν. 2971/2001 (ΦΕΚ 285/ 19.12.2001 τ. Α΄), που συγκροτήθηκε με την αρ. 3659/ 1.9.2004 Απόφαση του Γενικού Γραμματέα Περιφέρειας Δυτικής Μακεδονίας, αφού συγκλήθηκε με την υπ' αρ. 967/6.9.2004 Πρόσκληση του Προέδρου της, μετέβη επιτόπου στην προαναφερόμενη περιοχή.

Η Επιτροπή λαμβάνοντας υπόψη:

1. Τα με αρ. πρωτ. 2130/5.5.2004 και 776/5.3.2004 έγγραφα του Δήμου Αετού, με τα οποία ζητείται ο καθορισμός των ορίων της όχθης και παρόχθιας ζώνης στην εν λόγω περιοχή.

2. Το τοπογραφικό και υψομετρικό διάγραμμα του Σπυρίδη Άνθιμου, ιδιώτη τοπογράφου μηχ/κού, που συντάχθηκε τον Αύγουστο του 2004, με κλίμακα 1:1000 σε τρεις πινακίδες με αρίθμηση 1.1, 1.2 και 1.3, ελέγχθηκε στις 6.9.2004 για την ακρίβεια της αποτύπωσης από την Λιάτσα Αγγελική, Τοπογράφο Μηχ/κό της Κτηματικής Υπηρεσίας Ν. Φλώρινας και θεωρήθηκε από τον Καραμπούτη Αλέξανδρο, Εφοριακό που εκτελεί χρέη Προϊσταμένου της Κτηματικής Υπηρεσίας Ν. Φλώρινας, την 6.9.2004.

3. Τις διατάξεις του Ν. 2971/2001, καθώς και τη σχετική Δικαστηριακή και Διοικητική Νομολογία.

4. Την από την επί τόπου μετάβαση στην παραπάνω περιοχή σχηματισθείσα αντίληψη για το πλάτος της βρεχόμενης ζώνης της ξηράς και των λοιπών σχετικών στοιχείων, δηλαδή:

α) ότι η ακτή είναι αμμώδης, χέρση κοινόχρηστη, με μικρή και ομαλή κλίση.

β) ότι η στάθμη της λίμνης Ζάζαρης ρυθμίζεται διαμέσου υπερχειλιστού, του οποίου η στέψη ανέρχεται στο απόλυτο υψόμετρο + 599,48 μ. και το απόλυτο υψόμετρο των έργων προστασίας θεωρείται το + 600,30 μ.

γ) Οι άνεμοι που επηρεάζουν την περιοχή είναι Δυτικών - Νοτιοδυτικών κατευθύνσεων.

δ) Δεν υπάρχουν καθορισμένες χρήσεις γης στην περιοχή.

ε) Δεν υφίσταται κτηματολόγιο στην περιοχή.

ζ) Ο υγρότοπος των λιμνών συγκαταλέγεται στον κατάλογο των σημαντικότερων βιοτόπων της Ελλάδας (Corine Biotope Project, Natura 2000).

Ύστερα από τα ανωτέρω η Επιτροπή αποφασίζει:

1. Καθορίζει επί του παραπάνω τοπογραφικού διαγράμματος.

α) με συνεχή κόκκινη πολυγωνική γραμμή την οριογραμμή της όχθης με κορυφές 01, 02, 03, 04, ... 0218 εξαρτώμενες από το κρατικό τριγωνομετρικό δίκτυο,

β) με συνεχή κίτρινη πολυγωνική γραμμή την οριογραμμή της παρόχθιας ζώνης με κορυφές ΠΖ1, ΠΖ2, ΠΖ3, ΠΖ4, ... ΠΖ187, εξαρτώμενες από το κρατικό τριγωνομετρικό δίκτυο και έχει μεταβαλλόμενη απόσταση από τέσσερα μέτρα και τριάντα τέσσερα εκατοστά (4,34 μ.) έως είκοσι μέτρα (20,00 μ.) από την οριογραμμή της όχθης, επειδή δεν εξυπηρετούνται οι σκοποί που αναφέρονται στο άρθρο 7 Ν. 2971/2001,

γ) μέσα στην όχθη και στην παρόχθια ζώνη υπάρχει αγροτικός δρόμος, όπως αποτυπώνεται στο πιο πάνω τοπογραφικό διάγραμμα.

Φλώρινα, 17 Σεπτεμβρίου 2004

Η Επιτροπή

Ο Πρόεδρος
ΑΛΕΞΑΝΔΡΟΣ ΗΛ. ΚΑΡΑΜΠΟΥΤΗΣ

Τα Μέλη

ΕΥΘΑΛΙΑ ΚΩΤΣΟΠΟΥΛΟΥ - ΤΣΑΠΑΝΟΥ   ΑΓΓΕΛΙΚΗ ΛΙΑΤΣΑ
ΑΝΑΣΤΑΣΙΑ ΝΟΒΑΤΣΙΔΟΥ   ΒΑΣΙΛΕΙΟΣ ΚΟΡΕΛΛΑΣ
ΒΑΣΙΛΕΙΟΣ ΜΗΣΙΑΣ

ΤΟΠΟΓΡΑΦΙΚΟ ΔΙΑΓΡΑΜΜΑ ΚΑΘΟΡΙΣΜΟΥ ΟΡΙΩΝ ΑΙΓΙΑΛΟΥ ΚΑΙ ΠΑΡΑΛΙΑΣ

ΘΕΣΗ : ΠΕΡΙΦΕΡΕΙΑΚΗ ΟΔΟ ΛΙΜΝΗΣ ΖΑΖΑΡΗΣ ΔΗΜΟΥ ΑΕΤΟΥ - ΝΟΜΟΥ ΦΛΩΡΙΝΑΣ
ΑΡΜΟΔΙΑ ΚΤΗΜΑΤΙΚΗ ΥΠΗΡΕΣΙΑ : ΦΛΩΡΙΝΑΣ
ΝΟΜΑΡΧΙΑ : ΦΛΩΡΙΝΑΣ

ΕΝΔΙΑΦΕΡΟΜΕΝΟΣ : ΔΗΜΟΣ ΑΕΤΟΥ

Σύστημα αναφοράς	ΕΓΣΑ'87
Τύπος προβολής	Εγκάρσια Μερκατορική
Ελλειψοειδές αναφοράς	GRS 80
Κεντρικός μεσημβρινός	λο=24°00', K=0,9996
Γεωγραφικό πλάτος αναφοράς	φο=00°00'00"
Τίτλος Φ.Χ. ΓΥΣ 1:50.000	"ΠΤΟΛΕΜΑΪΔΑ"
Τριγωνομετρική εξάρτηση	Κρατικό Δίκτυο Γ.Υ.Σ.
Υψομετρική αφετηρία	Μέση στάθμη θάλασσας με εξάρτηση από το τριγωνομετρικό δίκτυο Γ.Υ.Σ.

ΣΠΥΡΙΔΗΣ Α. - ΚΟΥΤΑΛΟΥ Β. Ο.Ε.
YETOS
ΜΕΛΕΤΕΣ-ΕΡΕΥΝΕΣ
ΠΑΡΟΧΗ ΥΠΗΡΕΣΙΩΝ ΣΥΜΒΟΥΛΟΥ
Α.Μ. 619 • Πλ. Ναυαρίνου 3 • Τ.Κ. 546 22 Θεσσαλονίκη • Τηλ. 2310250601-2 • Fax: 2310230428 • E-mail: yetos@otenet.gr • www.yetos.gr

ΘΕΜΑ : ΚΑΘΟΡΙΣΜΟΣ ΟΡΙΩΝ ΑΙΓΙΑΛΟΥ ΚΑΙ ΠΑΡΑΛΙΑΣ (ΑΒΧ062Α)	ΚΛΙΜΑΚΑ	1:1.000
	ΑΡ. ΣΧΕΔΙΟΥ	1.1

ΜΕΛΕΤΗΘΗΚΕ	ΕΛΕΓΧΘΗΚΕ	ΘΕΩΡΗΘΗΚΕ
ΣΠΥΡΙΔΗΣ Α. - ΚΟΥΤΑΛΟΥ Β. Ο.Ε. ΜΕΛΕΤΕΣ - ΕΡΕΥΝΕΣ & ΠΑΡΟΧΗ ΥΠΗΡΕΣΙΩΝ ΣΥΜΒΟΥΛΟΥ ΠΛ. ΝΑΥΑΡΙΝΟΥ 3 - Τ.Κ. 546 22 ΘΕΣ/ΝΙΚΗ ΤΗΛ. 2310250601-2 - FAX: 2310230428 ΣΠΥΡΙΔΗΣ ΑΝΘΙΜΟΣ Δρ. Αγρονόμος Τοπογράφος Μηχανικός M.Sc., Ph.D.	Επί τόπου για την ακρίβεια της αποτύπωσης Φλώρινα 6-9-2004 ΑΓΓΕΛΙΚΗ ΤΣΑ Α. ΤΟΠ. ΜΗΧ/ΚΟΣ ΠΕ/Β	Φλώρινα 6-9-2004 Καραμπούτης Ηλ. Αλέξανδρος Εφοριακός ΔΕ/Β

ΘΕΣΣΑΛΟΝΙΚΗ
ΑΥΓΟΥΣΤΟΣ 2004

ΥΠΟΜΝΗΜΑ ΕΠΙΤΡΟΠΗΣ ΚΑΘΟΡΙΣΜΟΥ ΟΡΙΩΝ ΑΙΓΙΑΛΟΥ - ΠΑΡΑΛΙΑΣ

1. Το παρόν τοπογραφικό διάγραμμα συνοδεύει την από 17/9/04 Έκθεση της επιτροπής καθορισμού ορίων Όχθης και Παρόχθιας Ζώνης στην περιοχή περιφερειακής οδού λίμνης Ζάζαρης του Δήμου Αετού, Νομού Φλώρινας.
2. Η οριογραμμή της Όχθης καθορίζεται με συνεχή κόκκινη πολυγωνική γραμμή με κορυφές Ο1 μέχρι και Ο2 18.
3. Η οριογραμμή της Παρόχθιας Ζώνης καθορίζεται με συνεχή κίτρινη πολυγωνική γραμμή με κορυφές ΠΖ1 μέχρι και ΠΖ187 και έχει μεταβαλλόμενη απόσταση από τέσσερα μέτρα και τριάντα τέσσερα εκατοστά (4,34) έως είκοσι (20,00) μέτρα από την οριογραμμή της όχθης.
4. Η εξάρτηση έγινε από το κρατικό τριγωνομετρικό δίκτυο.
5. Υπάρχουν κτίρια και κατασκευές εντός των ζωνών της Όχθης και Παρόχθιας Ζώνης τα οποία δεν εξαιρούνται.
6. Ο καθορισμός Όχθης και Παρόχθιας Ζώνης γίνεται για πρώτη φορά.

Φλώρινα 17/9/04

Η ΕΠΙΤΡΟΠΗ

Ο ΠΡΟΕΔΡΟΣ — ΤΑ ΜΕΛΗ 1, 2, 3, 4, 5

Καραμπούτης Ηλ. Αλέξανδρος
Εφοριακός ΔΕ/Β

Συντεταγμένες Κορυφών Πολυγωνικών					
Όχθη			Παρόχθια Ζώνη		
Α/Α	X	Y	Α/Α	X	Y
Ο1	291924,12	4498848,15	ΠΖ1	291948,29	4498841,53
Ο2	291928,40	4498844,26	ΠΖ2	291945,79	4498830,55
Ο3	291927,64	4498840,93	ΠΖ3	291932,82	4498818,35
Ο4	291921,70	4498835,35	ΠΖ4	291901,77	4498805,08
Ο5	291896,78	4498824,70	ΠΖ5	291878,04	4498802,85
Ο6	291877,35	4498822,87	ΠΖ6	291855,48	4498803,40
Ο7	291857,16	4498823,36	ΠΖ7	291839,00	4498805,78
Ο8	291839,07	4498825,97	ΠΖ8	291828,44	4498799,49
Ο9	291833,18	4498825,59	ΠΖ9	291825,50	4498791,38
Ο10	291812,07	4498813,03	ΠΖ10	291807,85	4498770,67
Ο11	291807,93	4498801,60	ΠΖ11	291783,94	4498765,88
Ο12	291797,12	4498788,92	ΠΖ12	291776,64	4498773,88
Ο13	291791,09	4498787,71	ΠΖ13	291757,44	4498764,64
Ο14	291783,83	4498795,66	ΠΖ14	291701,71	4498772,86
Ο15	291778,06	4498796,76	ΠΖ15	291676,53	4498790,73
Ο16	291754,29	4498785,33	ΠΖ16	291665,53	4498794,10
Ο17	291709,37	4498791,95	ΠΖ17	291653,16	4498806,52
Ο18	291685,48	4498808,91	ΠΖ18	291651,09	4498822,63
Ο19	291676,17	4498811,76	ΠΖ19	291661,52	4498853,54
Ο20	291672,13	4498815,82	ΠΖ20	291668,01	4498890,46
Ο21	291671,51	4498820,60	ΠΖ21	291667,55	4498897,59
Ο22	291680,96	4498848,58	ΠΖ22	291656,09	4498941,40
Ο23	291688,12	4498889,36	ΠΖ23	291649,21	4498961,04
Ο24	291687,38	4498900,80	ΠΖ24	291642,06	4498982,04
Ο25	291675,23	4498947,25	ΠΖ25	291634,78	4498993,88
Ο26	291668,11	4498967,57			
Ο27	291660,27	4498990,60			
Ο28	291650,15	4499007,06			

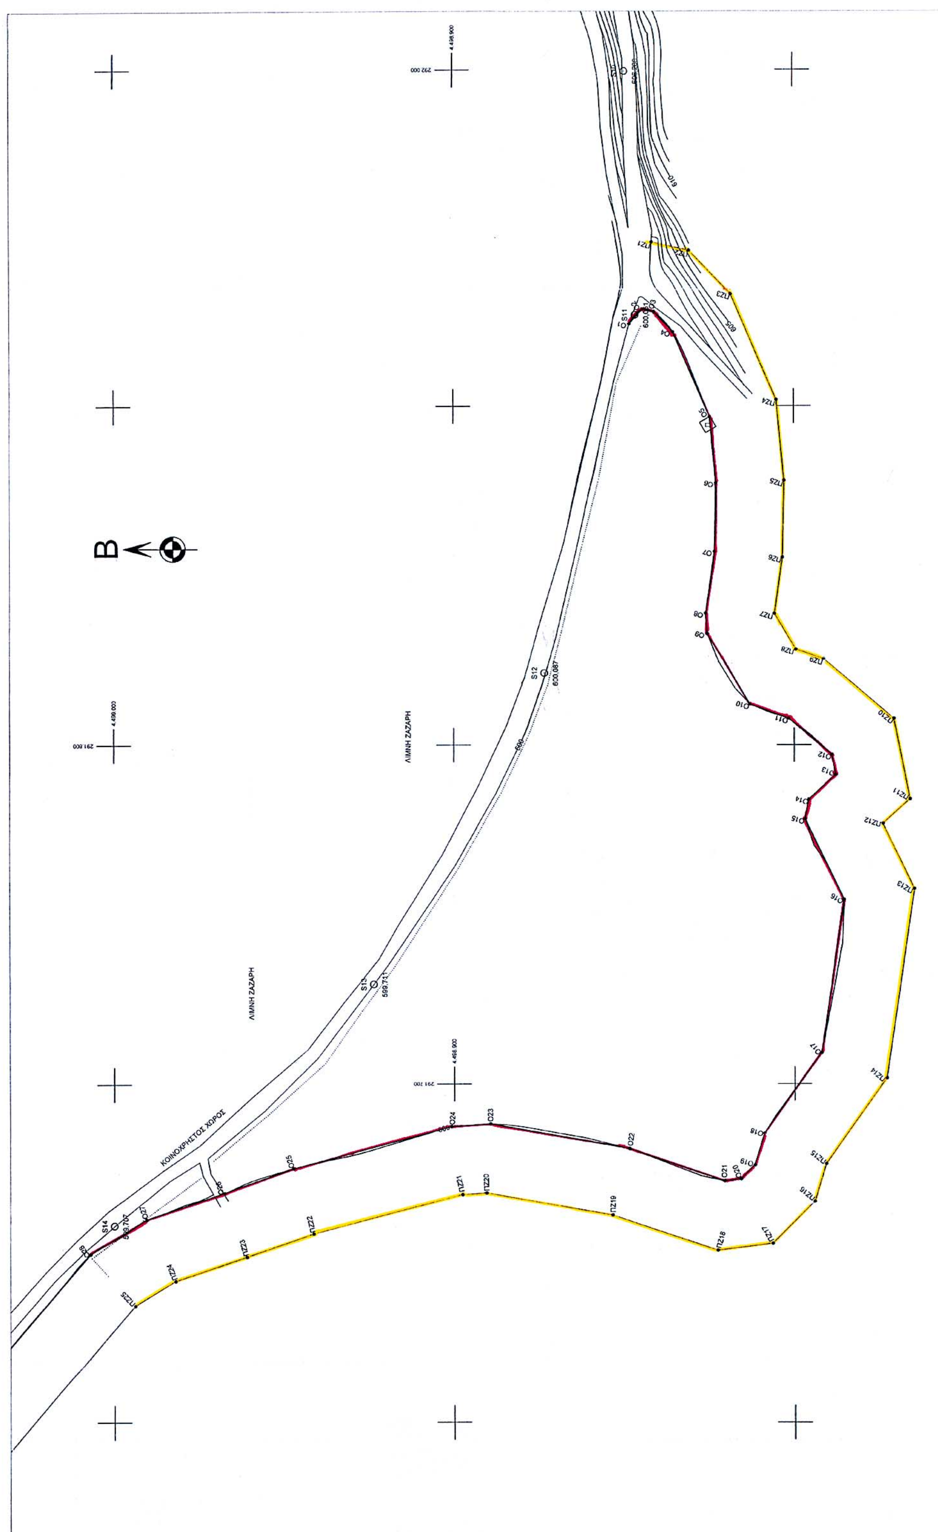
ΕΘΝΙΚΟ ΤΥΠΟΓΡΑΦΕΙΟ
Για τεχνικούς λόγους στο σχεδιάγραμμα έγινε σμίκρυνση κατά ποσοστό 45 %

ΥΠΟΜΝΗΜΑ

- Οριογραμμή Όχθης
- Οριογραμμή Παρόχθιας Ζώνης
- Ο145 — Κορυφή πολυγωνικής οριογραμμής Όχθης
- ΠΖ148 — Κορυφή πολυγωνικής οριογραμμής Παρόχθιας Ζώνης
- S12 — Αρίθμηση σημείου στάσης
- 599,711 — Υψόμετρο σημείου στάσης
- ο — Σημείο στάσης
- Περιμετρική οδός ασφαλτοστρωμένη
- 615 — Κύρια Ισοϋψής
- 600 — Κύρια Ισοϋψής 600m
- Δευτερεύουσα Ισοϋψής (Ισοδιάσταση 1,00m)

ΔΙΑΝΟΜΗ ΠΙΝΑΚΙΔΩΝ

ΚΤΗΜΑΤΙΚΗ ΥΠΗΡΕΣΙΑ ΦΛΩΡΙΝΑΣ
Ακριβές φωτοαντίγραφο από το πρωτότυπο που βρίσκεται στην υπηρεσία μας
ΦΛΩΡΙΝΑ 21-9-2004
Ο ΠΡΟΪΣΤΑΜΕΝΟΣ
ΤΣΑ Α. ΑΓΓΕΛΙΚΗ
ΤΟΠ. ΜΗΧ/ΚΟΣ ΠΕ/Β



B
ΛΙΜΝΗ ΖΑΖΑΡΗ
ΛΙΜΝΗ ΖΑΖΑΡΗ
ΚΟΙΝΟΧΡΗΣΤΟΣ ΧΩΡΟΣ

ΤΟΠΟΓΡΑΦΙΚΟ ΔΙΑΓΡΑΜΜΑ
ΚΑΘΟΡΙΣΜΟΥ
ΟΡΙΩΝ ΑΙΓΙΑΛΟΥ ΚΑΙ ΠΑΡΑΛΙΑΣ

ΘΕΣΗ : ΠΕΡΙΦΕΡΕΙΑΚΗ ΟΔΟ ΛΙΜΝΗΣ ΖΑΖΑΡΗΣ
ΔΗΜΟΥ ΑΕΤΟΥ - ΝΟΜΟΥ ΦΛΩΡΙΝΑΣ
ΑΡΜΟΔΙΑ ΚΤΗΜΑΤΙΚΗ ΥΠΗΡΕΣΙΑ : ΦΛΩΡΙΝΑΣ
ΝΟΜΑΡΧΙΑ : ΦΛΩΡΙΝΑΣ

ΕΝΔΙΑΦΕΡΟΜΕΝΟΣ : ΔΗΜΟΣ ΑΕΤΟΥ

Σύστημα αναφοράς	ΕΓΣΑ'87
Τύπος προβολής	Εγκάρσια Μερκατορική
Ελλειψοειδές αναφοράς	GRS 80
Κεντρικός μεσημβρινός	λο=24°00', Κ=0,9996
Γεωγραφικό πλάτος αναφοράς	φο=00°00'00"
Τίτλος Φ.Χ. ΓΥΣ 1:50.000	"ΠΤΟΛΕΜΑΙΔΑ"
Τριγωνομετρική εξάρτηση	Κρατικό Δίκτυο Γ.Υ.Σ.
Υψομετρική αφετηρία	Μέση στάθμη θάλασσας με εξάρτηση από το τριγωνομετρικό δίκτυο Γ.Υ.Σ.

ΚΤΗΜΑΤΙΚΗ ΥΠΗΡΕΣΙΑ ΦΛΩΡΙΝΑΣ
Ακριβές φωτοαντίγραφο από το πρωτότυπο που βρίσκεται στην υπηρεσία μας
ΦΛΩΡΙΝΑ 20-9-2004

ΣΠΥΡΙΔΗΣ Α. - ΚΟΥΤΑΛΟΥ Β. Ο.Ε.
ΥΕΤΟΣ
ΜΕΛΕΤΕΣ-ΕΡΕΥΝΕΣ
ΠΑΡΟΧΗ ΥΠΗΡΕΣΙΩΝ ΣΥΜΒΟΥΛΟΥ

ΕΛΛΗΝΙΚΗ ΔΗΜΟΚΡΑΤΙΑ — ΥΠΟΥΡΓΕΙΟ ΟΙΚΟΝΟΜΙΚΩΝ — ΚΤΗΜΑΤΙΚΗ ΥΠΗΡΕΣΙΑ ΦΛΩΡΙΝΑΣ

ΛΙΑΤΣΑ Α. ΑΓΓΕΛΙΚΗ
ΤΟΠ. ΜΗΧ/ΚΟΣ ΠΕ/Β

Α.Μ. 619 • Πλ. Ναυαρίνου 3 • Τ.Κ. 546 22 Θεσσαλονίκη • Τηλ. 2310250601-2 • Fax: 2310230425 • E-mail: yetos@otenet.gr • www.yetos.gr

ΘΕΜΑ : ΚΑΘΟΡΙΣΜΟΣ ΟΡΙΩΝ ΑΙΓΙΑΛΟΥ ΚΑΙ ΠΑΡΑΛΙΑΣ (ABX062A)	ΚΛΙΜΑΚΑ	1:1.000
	ΑΡ. ΣΧΕΔΙΟΥ	1.3

ΜΕΛΕΤΗΘΗΚΕ	ΕΛΕΓΧΘΗΚΕ	ΘΕΩΡΗΘΗΚΕ
ΣΠΥΡΙΔΗΣ Α. - ΚΟΥΤΑΛΟΥ Β. Ο.Ε. "ΥΕΤΟΣ" ΜΕΛΕΤΕΣ - ΕΡΕΥΝΕΣ & ΠΑΡΟΧΗ ΥΠΗΡΕΣΙΩΝ ΣΥΜΒΟΥΛΟΥ ΠΛ. ΝΑΥΑΡΙΝΟΥ 3 - Τ.Κ. 546 22 ΘΕΣ/ΝΙΚΗ ΤΗΛ. 2310250601 - FAX: 2310230425 ΣΠΥΡΙΔΗΣ ΑΝΘΙΜΟΣ Δρ. Αγρονόμος Τοπογράφος Μηχανικός, M.Sc., Ph.D.	Επί τόπου για την ακρίβεια της αποτύπωσης. Φλώρινα 6-9-2004 ΛΙΑΤΣΑ Α. ΑΓΓΕΛΙΚΗ ΤΟΠ ΜΗΧ ΚΟΣ ΠΕ/Β	6-9-2004 ΕΛΛΗΝΙΚΗ ΔΗΜΟΚΡΑΤΙΑ Εφοριακός ΔΕ/Β

ΘΕΣΣΑΛΟΝΙΚΗ
ΑΥΓΟΥΣΤΟΣ 2004

ΥΠΟΜΝΗΜΑ ΕΠΙΤΡΟΠΗΣ ΚΑΘΟΡΙΣΜΟΥ
ΟΡΙΩΝ ΑΙΓΙΑΛΟΥ - ΠΑΡΑΛΙΑΣ

1. Το παρόν τοπογραφικό διάγραμμα συνοδεύει την από 17/9/04 Έκθεση της επιτροπής καθορισμού ορίων Όχθης και Παρόχθιας Ζώνης στην περιοχή περιφερειακής οδού λίμνης Ζάζαρης του Δήμου Αετού, Νομού Φλώρινας.
2. Η οριογραμμή της Όχθης καθορίζεται με συνεχή κόκκινη πολυγωνική γραμμή με κορυφές Ο1 μέχρι και Ο2 18.
3. Η οριογραμμή της Παρόχθιας Ζώνης καθορίζεται με συνεχή κίτρινη πολυγωνική γραμμή με κορυφές ΠΖ1 μέχρι και ΠΖ187 και έχει μεταβαλλόμενη απόσταση από τέσσερα μέτρα και τριάντα τέσσερα εκατοστά (4,34) έως είκοσι (20,00) μέτρα από την οριογραμμή της όχθης.
4. Η εξάρτηση έγινε από το κρατικό τριγωνομετρικό δίκτυο.
5. Υπάρχουν κτίρια και κατασκευές εντός των ζωνών της Όχθης και Παρόχθιας Ζώνης τα οποία δεν εξαιρούνται.
6. Ο καθορισμός Όχθης και Παρόχθιας Ζώνης γίνεται για πρώτη φορά.

Φλώρινα 17/9/04

H ΕΠΙΤΡΟΠΗ

ΠΡΟΕΔΡΟΣ — ΤΑ ΜΕΛΗ

ΕΛΛΗΝΙΚΗ ΔΗΜΟΚΡΑΤΙΑ

Φωτεινίδης Ηλ. Αλέξανδρος
Εφοριακός ΔΕ/Β

1 — 2 — 3 — 4 — 5

Συντεταγμένες Κορυφών Πολυγωνικών					
Όχθη			Παρόχθια Ζώνη		
Α/Α	X	Y	Α/Α	X	Y
Ο161	292050,79	4500391,74	ΠΖ137	292036,06	4500406,62
Ο162	292052,79	4500395,50	ΠΖ138	292038,83	4500410,03
Ο163	292061,04	4500405,65	ΠΖ139	292054,02	4500421,63
Ο164	292071,49	4500421,14	ΠΖ140	292059,73	4500428,34
Ο165	292090,96	4500458,25	ΠΖ141	292067,85	4500441,04
Ο166	292094,16	4500464,47	ΠΖ142	292076,59	4500460,09
Ο167	292096,92	4500473,94	ΠΖ143	292086,40	4500482,07
Ο168	292106,29	4500487,65	ΠΖ144	292096,12	4500495,32
Ο169	292138,82	4500516,97	ΠΖ145	292113,84	4500514,55
Ο170	292143,34	4500521,88	ΠΖ146	292129,03	4500532,83
Ο171	292156,09	4500541,11	ΠΖ147	292134,96	4500542,29
Ο172	292161,06	4500546,15	ΠΖ148	292137,58	4500550,47
Ο173	292171,36	4500550,47	ΠΖ149	292144,79	4500554,41
Ο174	292176,58	4500552,17	ΠΖ150	292154,87	4500558,24
Ο175	292247,70	4500587,08	ΠΖ151	292158,76	4500559,45
Ο176	292278,83	4500602,51	ΠΖ152	292174,55	4500564,76
Ο177	292322,22	4500622,50	ΠΖ153	292204,82	4500578,12
Ο178	292343,66	4500632,07	ΠΖ154	292223,69	4500587,49
Ο179	292365,30	4500643,10	ΠΖ155	292255,06	4500599,48
Ο180	292391,66	4500654,48	ΠΖ156	292291,44	4500614,58
Ο181	292411,11	4500654,53	ΠΖ157	292326,75	4500629,28
Ο182	292424,18	4500659,07	ΠΖ158	292362,73	4500647,28
Ο183	292427,93	4500661,02	ΠΖ159	292387,37	4500659,03
Ο184	292437,60	4500667,39	ΠΖ160	292420,56	4500669,00
Ο185	292441,31	4500670,17	ΠΖ161	292435,33	4500677,36
Ο186	292453,12	4500682,42	ΠΖ162	292448,65	4500688,89
Ο187	292463,39	4500692,74	ΠΖ163	292455,19	4500696,36
Ο188	292478,34	4500710,84	ΠΖ164	292465,85	4500711,54
Ο189	292480,31	4500714,09	ΠΖ165	292473,53	4500725,52
Ο190	292481,93	4500719,02	ΠΖ166	292482,49	4500746,18
Ο191	292484,75	4500726,91	ΠΖ167	292490,49	4500766,45
Ο192	292490,83	4500740,67	ΠΖ168	292498,05	4500775,84
Ο193	292492,60	4500744,11	ΠΖ169	292510,71	4500785,12
Ο194	292497,91	4500751,03	ΠΖ170	292527,72	4500792,51
Ο195	292502,23	4500758,94	ΠΖ171	292576,42	4500807,58
Ο196	292508,44	4500767,03	ΠΖ172	292600,86	4500822,30
Ο197	292517,65	4500775,80	ΠΖ173	292609,86	4500822,47
Ο198	292530,03	4500784,17	ΠΖ174	292632,85	4500820,10
Ο199	292534,39	4500786,27	ΠΖ175	292660,97	4500813,96
Ο200	292570,43	4500798,97	ΠΖ176	292681,22	4500808,15
Ο201	292581,17	4500801,03	ΠΖ177	292691,54	4500816,60
Ο202	292584,75	4500802,00	ΠΖ178	292736,44	4500835,09
Ο203	292609,01	4500802,45	ΠΖ179	292754,19	4500837,31
Ο204	292629,68	4500800,32	ΠΖ180	292772,58	4500832,97
Ο205	292656,07	4500794,56	ΠΖ181	292777,74	4500827,06
Ο206	292680,31	4500787,60	ΠΖ182	292779,40	4500826,81
Ο207	292687,99	4500787,84	ΠΖ183	292787,55	4500828,01
Ο208	292701,91	4500799,24	ΠΖ184	292814,39	4500828,19
Ο209	292741,58	4500815,58	ΠΖ185	292829,41	4500817,09
Ο210	292753,09	4500817,02	ΠΖ186	292836,79	4500803,16
Ο211	292761,73	4500814,98	ΠΖ187	292837,78	4500787,60
Ο212	292767,49	4500808,38			
Ο213	292779,37	4500806,58			
Ο214	292789,09	4500808,02			
Ο215	292807,86	4500808,15			
Ο216	292813,86	4500803,71			
Ο217	292817,10	4500797,60			
Ο218	292817,82	4500786,32			

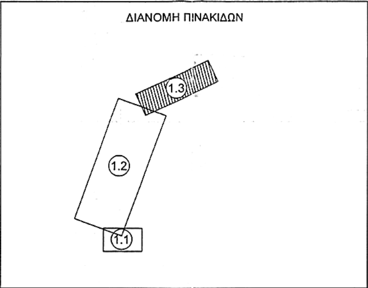
Για τεχνικούς λόγους στο σχεδιάγραμμα έγινε σμίκρυνση κατά ποσοστό 43 %

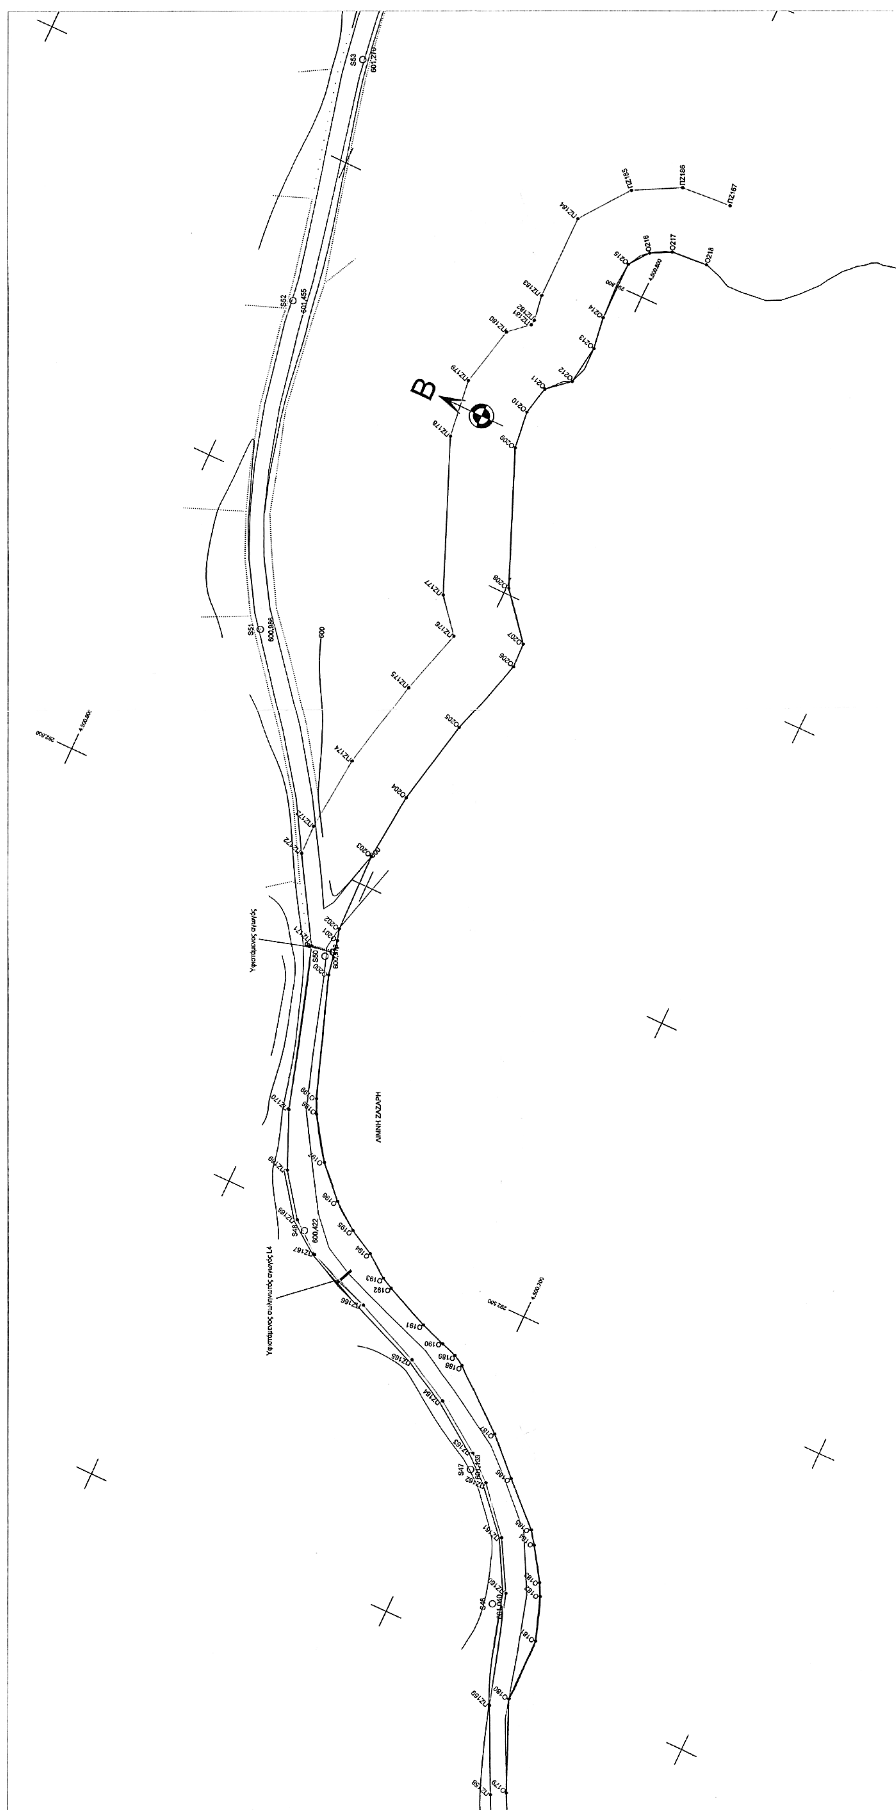
ΞΕΝΩΝΑΣ ΖΑΖΑΡΗ

ΛΙΜΝΗ ΖΑΖΑΡΗ

ΥΠΟΜΝΗΜΑ

	Οριογραμμή Όχθης
	Οριογραμμή Παρόχθιας Ζώνης
Ο148	Κορυφή πολυγωνικής οριογραμμής Όχθης
ΠΖ148	Κορυφή πολυγωνικής οριογραμμής Παρόχθιας Ζώνης
S12	Αρίθμηση σημείου στάσης
599,711	Υψόμετρο σημείου στάσης
ο	Σημείο στάσης
	Περιμετρική οδός ασφαλτοστρωμένη
615	Κύρια Ισοϋψής
600	Κύρια Ισοϋψής 600m
	Δευτερεύουσα Ισοϋψής (Ισοδιάσταση 1,00m)




Β

ΥΠΟΜΝΗΜΑ ΕΠΙΤΡΟΠΗΣ ΚΑΘΟΡΙΣΜΟΥ ΟΡΙΩΝ ΑΙΓΙΑΛΟΥ - ΠΑΡΑΛΙΑΣ

1. Το παρόν τοπογραφικό διάγραμμα συνοδεύει την από 17/9/04 Έκθεση της επιτροπής καθορισμού ορίων Όχθης και Παρόχθιας Ζώνης στην περιοχή περιφερειακής οδού λίμνης Ζάζαρης του Δήμου Αετού, Νομού Φλώρινας.
2. Η οριογραμμή της Όχθης καθορίζεται με συνεχή κόκκινη πολυγωνική γραμμή με κορυφές Ο1 μέχρι και Ο2 18.
3. Η οριογραμμή της Παρόχθιας Ζώνης καθορίζεται με συνεχή κίτρινη πολυγωνική γραμμή με κορυφές ΠΖ1 μέχρι και ΠΖ187 και έχει μεταβαλλόμενη απόσταση από τέσσερα μέτρα και τριάντα τέσσερα εκατοστά (4.34) έως είκοσι (20,00) μέτρα από την οριογραμμή της όχθης.
4. Η εξάρτηση έγινε από το κρατικό τριγωνομετρικό δίκτυο.
5. Υπάρχουν κτίρια και κατασκευές εντός των ζωνών της Όχθης και Παρόχθιας Ζώνης τα οποία δεν εξαιρούνται.
6. Ο καθορισμός Όχθης και Παρόχθιας Ζώνης γίνεται για πρώτη φορά.

Φλώρινα 17/9/04

Η ΕΠΙΤΡΟΠΗ



ΠΡΟΕΔΡΟΣ

ΤΑ ΜΕΛΗ

1 2 3 4 5

Συντεταγμένες Κορυφών Πολυγωνικών

Όχθη			Παρόχθια Ζώνη		
Α/Α	X	Y	Α/Α	X	Y
O27	291660,27	4498990,60	ΠΖ25	291634,78	4498993,88
O28	291650,15	4499007,06	ΠΖ26	291589,04	4499032,82
O29	291598,79	4499050,78	ΠΖ27	291567,86	4499039,13
O30	291577,96	4499056,99	ΠΖ28	291560,12	4499046,19
O31	291573,56	4499061,00	ΠΖ29	291544,45	4499060,33
O32	291557,27	4499075,70	ΠΖ30	291519,36	4499079,64
O33	291533,23	4499094,21	ΠΖ31	291493,73	4499109,74
O34	291511,57	4499119,64	ΠΖ32	291484,19	4499139,83
O35	291502,32	4499148,82	ΠΖ33	291472,97	4499155,78
O36	291492,35	4499162,98	ΠΖ34	291469,05	4499195,59
O37	291489,70	4499169,99	ΠΖ35	291474,03	4499202,46
O38	291492,69	4499194,12	ΠΖ36	291474,47	4499204,49
O39	291494,29	4499201,53	ΠΖ37	291476,45	4499228,26
O40	291495,81	4499219,78	ΠΖ38	291487,61	4499240,43
O41	291504,15	4499228,87	ΠΖ39	291491,28	4499247,51
O42	291508,14	4499236,57	ΠΖ40	291494,90	4499252,04
O43	291512,41	4499241,92	ΠΖ41	291496,73	4499256,70
O44	291516,28	4499251,76	ΠΖ42	291497,77	4499265,29
O45	291517,80	4499264,33	ΠΖ43	291496,69	4499309,70
O46	291516,69	4499309,67	ΠΖ44	291497,10	4499325,06
O47	291517,06	4499323,08	ΠΖ45	291499,45	4499338,71
O48	291518,89	4499333,77	ΠΖ46	291503,88	4499351,76
O23	291522,66	4499344,84	ΠΖ47	291508,68	4499363,85
O50	291526,39	4499354,25	ΠΖ48	291515,10	4499372,92
O51	291530,11	4499359,50	ΠΖ49	291521,91	4499378,98
O52	291534,72	4499363,61	ΠΖ50	291544,17	4499396,38
O53	291556,76	4499380,83	ΠΖ51	291548,91	4499400,36
O54	291562,72	4499385,83	ΠΖ52	291553,75	4499405,56
O55	291569,00	4499392,59	ΠΖ53	291558,63	4499409,27
O56	291573,49	4499398,37	ΠΖ54	291559,63	4499414,92
O57	291575,57	4499402,30	ΠΖ55	291567,40	4499421,72
O58	291579,04	4499405,33	ΠΖ56	291575,60	4499426,37
O59	291584,63	4499408,50	ΠΖ57	291592,57	4499433,95
O60	291599,47	4499415,13	ΠΖ58	291600,57	4499436,27
O61	291604,30	4499416,53	ΠΖ59	291610,34	4499437,17
O62	291610,93	4499417,14	ΠΖ60	291621,90	4499436,79
O63	291629,89	4499416,53	ΠΖ61	291626,38	4499439,47
O64	291634,30	4499420,92	ΠΖ62	291632,41	4499442,75
O65	291641,83	4499425,11	ΠΖ63	291642,35	4499447,97
O66	291654,57	4499431,80	ΠΖ64	291649,25	4499455,24
O67	291665,46	4499443,27	ΠΖ65	291658,04	4499470,89
O68	291677,03	4499463,85	ΠΖ66	291660,55	4499483,37
O69	291679,23	4499474,81	ΠΖ67	291669,61	4499495,03
O70	291684,36	4499481,42	ΠΖ68	291676,35	4499501,20
O71	291693,16	4499489,47	ΠΖ69	291693,37	4499542,86
O72	291701,34	4499509,50	ΠΖ70	291710,84	4499572,93
O73	291701,97	4499498,00	ΠΖ71	291714,14	4499591,81
O74	291701,47	4499495,51	ΠΖ72	291716,52	4499602,39
O75	291693,66	4499478,60	ΠΖ73	291726,33	4499636,15
O76	291696,59	4499481,27	ΠΖ74	291743,36	4499664,60
O77	291702,10	4499489,03	ΠΖ75	291754,43	4499687,24
O78	291708,25	4499507,14	ΠΖ76	291780,95	4499695,52
O79	291710,85	4499516,01	ΠΖ77	291803,87	4499698,71
O80	291714,25	4499550,98	ΠΖ78	291822,92	4499699,82
O81	291717,35	4499581,90	ΠΖ79	291854,26	4499702,74
O82	291721,19	4499597,75	ΠΖ80	291865,79	4499706,64
O83	291726,19	4499614,01	ΠΖ81	291875,59	4499714,08
O84	291727,34	4499617,17	ΠΖ82	291879,65	4499720,36
O85	291729,81	4499623,05	ΠΖ83	291888,30	4499741,03
O86	291736,58	4499637,74	ΠΖ84	291899,32	4499757,69
O87	291741,25	4499646,85	ΠΖ85	291907,67	4499776,16
O88	291744,94	4499652,10	ΠΖ86	291909,85	4499783,90
O89	291750,48	4499659,78	ΠΖ87	291911,17	4499794,41
O90	291752,01	4499661,87	ΠΖ88	291928,72	4499816,67
O91	291753,82	4499663,21	ΠΖ89	291939,39	4499827,14
O92	291761,76	4499668,01	ΠΖ90	291939,39	4499829,66
O93	291763,13	4499669,00	ΠΖ91	291945,41	4499844,43
O94	291785,34	4499675,94	ΠΖ92	291954,26	4499852,56
O95	291805,84	4499678,79	ΠΖ93	291955,00	4499854,13
O96	291824,43	4499679,87	ΠΖ94	291955,17	4499855,54
O97	291858,45	4499683,04	ΠΖ95	291954,25	4499864,51
O98	291875,28	4499688,74	ΠΖ96	291953,20	4499870,88
O99	291890,49	4499700,28	ΠΖ97	291950,56	4499879,53
O100	291897,41	4499711,00	ΠΖ98	291947,36	4499886,67
O101	291906,02	4499731,57	ΠΖ99	291938,18	4499903,10
O102	291916,88	4499747,99	ΠΖ100	291932,95	4499917,49
O103	291926,52	4499769,29	ΠΖ101	291940,68	4499931,92
O104	291929,51	4499779,93	ΠΖ102	291944,61	4499941,96
O105	291930,32	4499786,39	ΠΖ103	291946,67	4499948,53
O106	291943,64	4499803,29	ΠΖ104	291945,35	4499956,90
O107	291951,38	4499810,89	ΠΖ105	291940,08	4499977,69
O108	291958,06	4499813,47	ΠΖ106	291940,08	4499984,06
O109	291959,39	4499819,98	ΠΖ107	291937,66	4499987,54
O110	291959,39	4499825,74	ΠΖ108	291920,27	4500002,02
O111	291962,24	4499832,74	ΠΖ109	291907,75	4500022,46
O112	291970,66	4499840,47	ΠΖ110	291900,57	4500050,37
O113	291974,46	4499848,48	ΠΖ111	291897,44	4500067,72
O114	291975,30	4499855,35	ΠΖ112	291897,44	4500076,57
O115	291974,08	4499867,16	ΠΖ113	291897,92	4500080,07
O116	291972,72	4499875,44	ΠΖ114	291888,41	4500089,68
O117	291969,33	4499886,57	ΠΖ115	291882,19	4500099,89
O118	291965,25	4499895,66	ΠΖ116	291878,64	4500110,54
O119	291956,43	4499911,45	ΠΖ117	291880,20	4500139,13
O120	291954,80	4499915,93	ΠΖ118	291902,85	4500154,61
O121	291958,87	4499923,53	ΠΖ119	291915,46	4500156,50
O122	291963,48	4499935,34	ΠΖ120	291917,17	4500159,17
O123	291967,15	4499947,01	ΠΖ121	291916,51	4500174,18
O124	291964,96	4499960,92	ΠΖ122	291929,87	4500190,64
O125	291960,08	4499980,19	ΠΖ123	291942,44	4500202,02
O126	291960,08	4499987,11	ΠΖ124	291962,51	4500214,28
O127	291958,04	4499993,63	ΠΖ125	291965,01	4500218,46
O128	291952,34	4500001,36	ΠΖ126	291960,70	4500225,73
O129	291935,60	4500015,29	ΠΖ127	291952,62	4500244,24
O130	291926,37	4500030,35	ΠΖ128	291951,65	4500265,45
O131	291920,13	4500054,64	ΠΖ129	291963,35	4500286,97
O132	291917,44	4500069,51	ΠΖ130	291980,18	4500298,73
O133	291917,44	4500075,21	ΠΖ131	292005,02	4500309,35
O134	291918,80	4500085,12	ΠΖ132	292009,53	4500314,89
O135	291916,90	4500089,32	ΠΖ133	292019,34	4500334,08
O136	291904,27	4500102,08	ΠΖ134	292025,77	4500354,68
O137	291900,44	4500108,37	ΠΖ135	292030,31	4500375,56
O138	291898,81	4500113,25	ΠΖ136	292030,93	4500397,01
O139	291899,63	4500128,18	ΠΖ137	292036,06	4500406,62
O140	291910,35	4500135,51	ΠΖ138	292038,83	4500410,03
O141	291922,98	4500137,41	ΠΖ139	292054,02	4500421,63
O142	291928,00	4500139,04	ΠΖ140	292059,73	4500428,34
O143	291935,60	4500150,85	ΠΖ141	292067,85	4500441,04
O144	291937,37	4500155,32			
O145	291936,83	4500167,48			
O146	291944,43	4500176,84			
O147	291954,47	4500185,93			
O148	291977,14	4500199,78			
O149	291986,64	4500215,66			
O150	291987,19	4500220,27			
O151	291978,54	4500234,87			
O152	291972,43	4500248,85			
O153	291971,88	4500260,79			
O154	291978,67	4500273,28			
O155	291989,94	4500281,15			
O156	292017,41	4500292,90			
O157	292026,37	4500303,89			
O158	292037,93	4500326,49			
O159	292045,12	4500349,57			
O160	292050,25	4500373,12			
O161	292050,79	4500391,74			
O162	292052,79	4500395,50			
O163	292061,04	4500405,65			
O164	292071,49	4500421,14			

ΥΠΟΜΝΗΜΑ

- Οριογραμμή Όχθης
- Οριογραμμή Παρόχθιας Ζώνης
- O148 — Κορυφή πολυγωνικής οριογραμμής Όχθης
- ΠΖ146 — Κορυφή πολυγωνικής οριογραμμής Παρόχθιας Ζώνης
- S12 — Αρίθμηση σημείου στάσης
- 599.711 — Υψόμετρο σημείου στάσης
- o — Σημείο στάσης
- Περιμετρική οδός ασφαλτοστρωμένη
- 615 — Κύρια Ισοϋψής
- 600 — Κύρια Ισοϋψής 600m
- Δευτερεύουσα Ισοϋψής (Ισοδιάσταση 1,00m)

ΔΙΑΝΟΜΗ ΠΙΝΑΚΙΔΩΝ

1.1 1.2 1.3

ΤΟΠΟΓΡΑΦΙΚΟ ΔΙΑΓΡΑΜΜΑ ΚΑΘΟΡΙΣΜΟΥ ΟΡΙΩΝ ΑΙΓΙΑΛΟΥ ΚΑΙ ΠΑΡΑΛΙΑΣ

ΘΕΣΗ : ΠΕΡΙΦΕΡΕΙΑΚΗ ΟΔΟ ΛΙΜΝΗΣ ΖΑΖΑΡΗΣ ΔΗΜΟΥ ΑΕΤΟΥ - ΝΟΜΟΥ ΦΛΩΡΙΝΑΣ
ΑΡΜΟΔΙΑ ΚΤΗΜΑΤΙΚΗ ΥΠΗΡΕΣΙΑ : ΦΛΩΡΙΝΑΣ
ΝΟΜΑΡΧΙΑ : ΦΛΩΡΙΝΑΣ

ΕΝΔΙΑΦΕΡΟΜΕΝΟΣ : ΔΗΜΟΣ ΑΕΤΟΥ

Σύστημα αναφοράς	ΕΓΣΑ'87
Τύπος προβολής	Εγκάρσια Μερκατορική
Ελλειψοειδές αναφοράς	GRS 80
Κεντρικός μεσημβρινός	λο=24°00', K=0,9996
Γεωγραφικό πλάτος αναφοράς	φο=00°00'00"
Τίτλος Φ.Χ. ΓΥΣ 1:50.000	"ΠΤΟΛΕΜΑΪΔΑ"
Τριγωνομετρική εξάρτηση	Κρατικό Δίκτυο Γ.Υ.Σ.
Υψομετρική αφετηρία	Μέση στάθμη θάλασσας με εξάρτηση από το τριγωνομετρικό δίκτυο Γ.Υ.Σ.

ΚΤΗΜΑΤΙΚΗ ΥΠΗΡΕΣΙΑ ΦΛΩΡΙΝΑΣ Ακριβές φωτοαντίγραφο από το πρωτότυπο που βρίσκεται στην υπηρεσία μας ΦΛΩΡΙΝΑ 20-9-2004 Ο ΠΡΟΙΣΤΑΜΕΝΟΣ

ΛΙΑΤΣΑ Α. ΑΓΓΕΛΙΚΗ
ΤΟΠ. ΜΗΧ/ΚΟΣ ΠΕ/Β

ΣΠΥΡΙΔΗΣ Α. - ΚΟΥΤΑΛΟΥ Β. Ο.Ε.
ΥΕΤΟΣ
ΜΕΛΕΤΕΣ-ΕΡΕΥΝΕΣ ΠΑΡΟΧΗ ΥΠΗΡΕΣΙΩΝ ΣΥΜΒΟΥΛΟΥ
Α.Μ. 619 • Πλ. Ναυαρίνου 3 • Τ.Κ. 546 22 Θεσσαλονίκη • Τηλ. 2310250601-2 • Fax: 2310230428 • E-mail: yetos@otenet.gr • www.yetos.gr

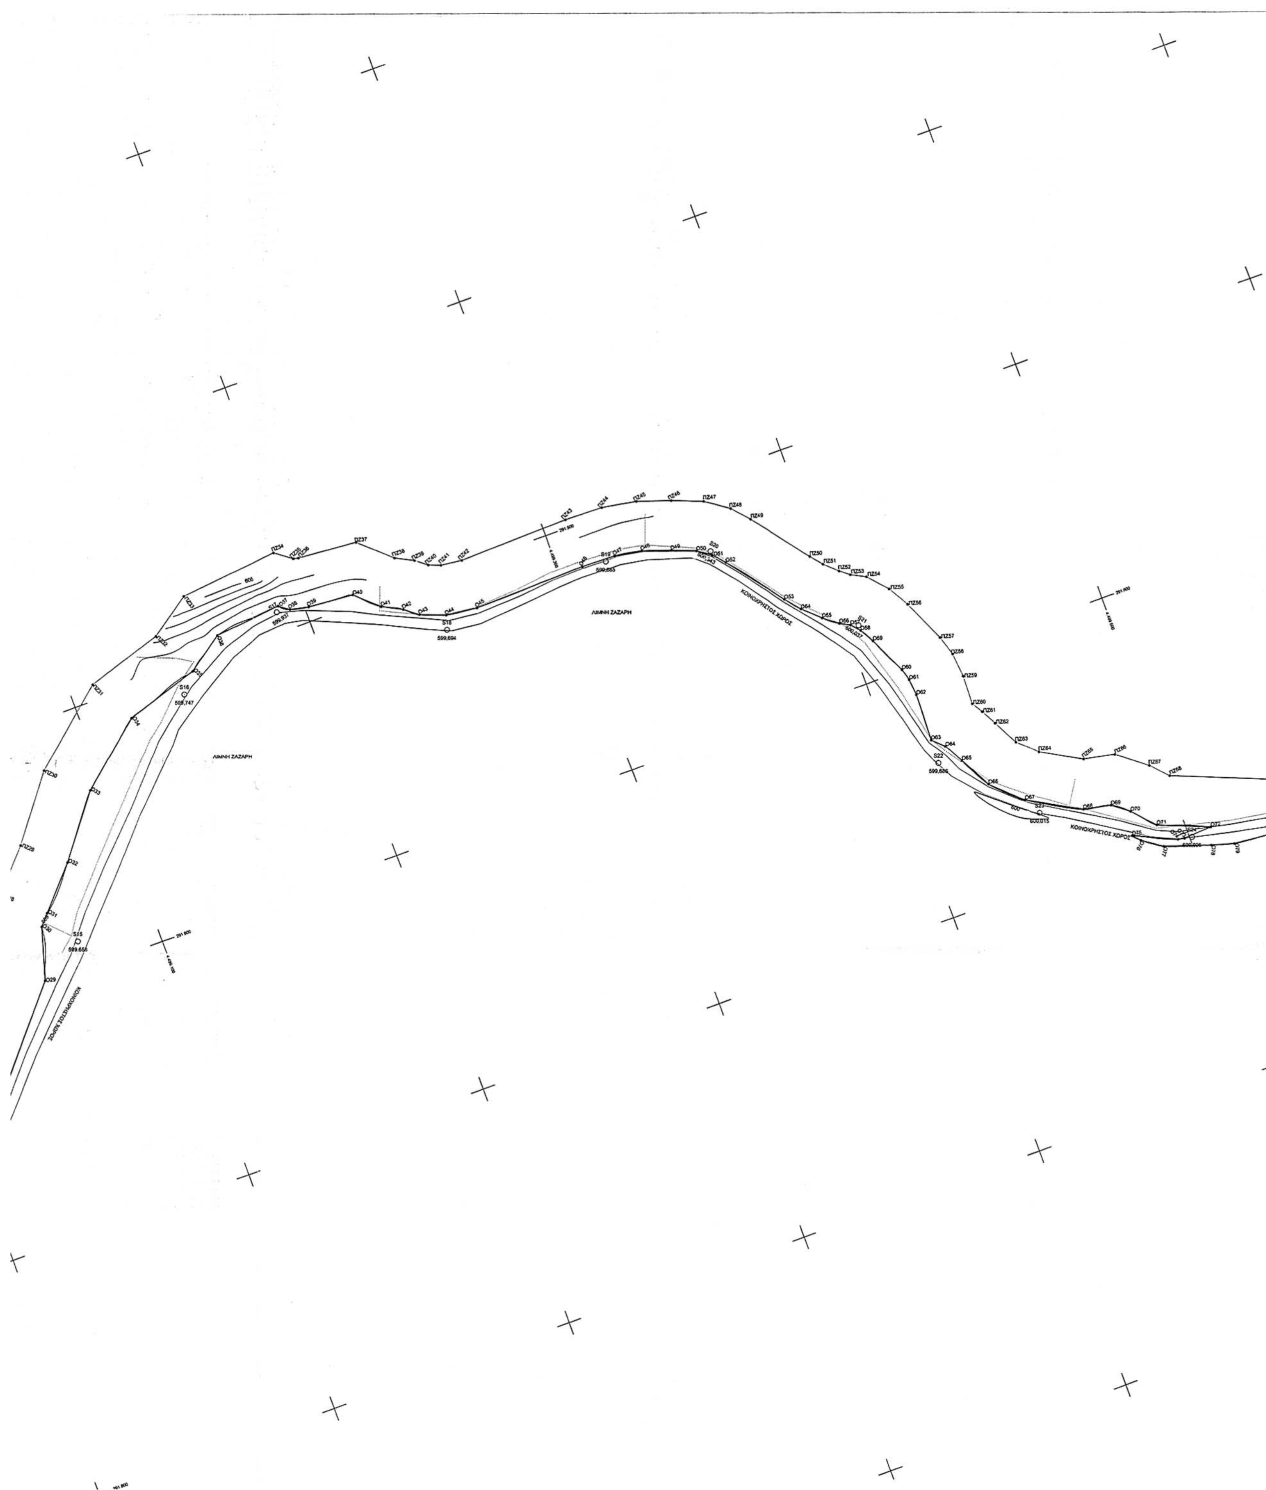
ΘΕΜΑ : ΚΑΘΟΡΙΣΜΟΣ ΟΡΙΩΝ ΑΙΓΙΑΛΟΥ ΚΑΙ ΠΑΡΑΛΙΑΣ (ΑΒΧ062Α)	ΚΛΙΜΑΚΑ	1:1.000
	ΑΡ. ΣΧΕΔΙΟΥ	1.2

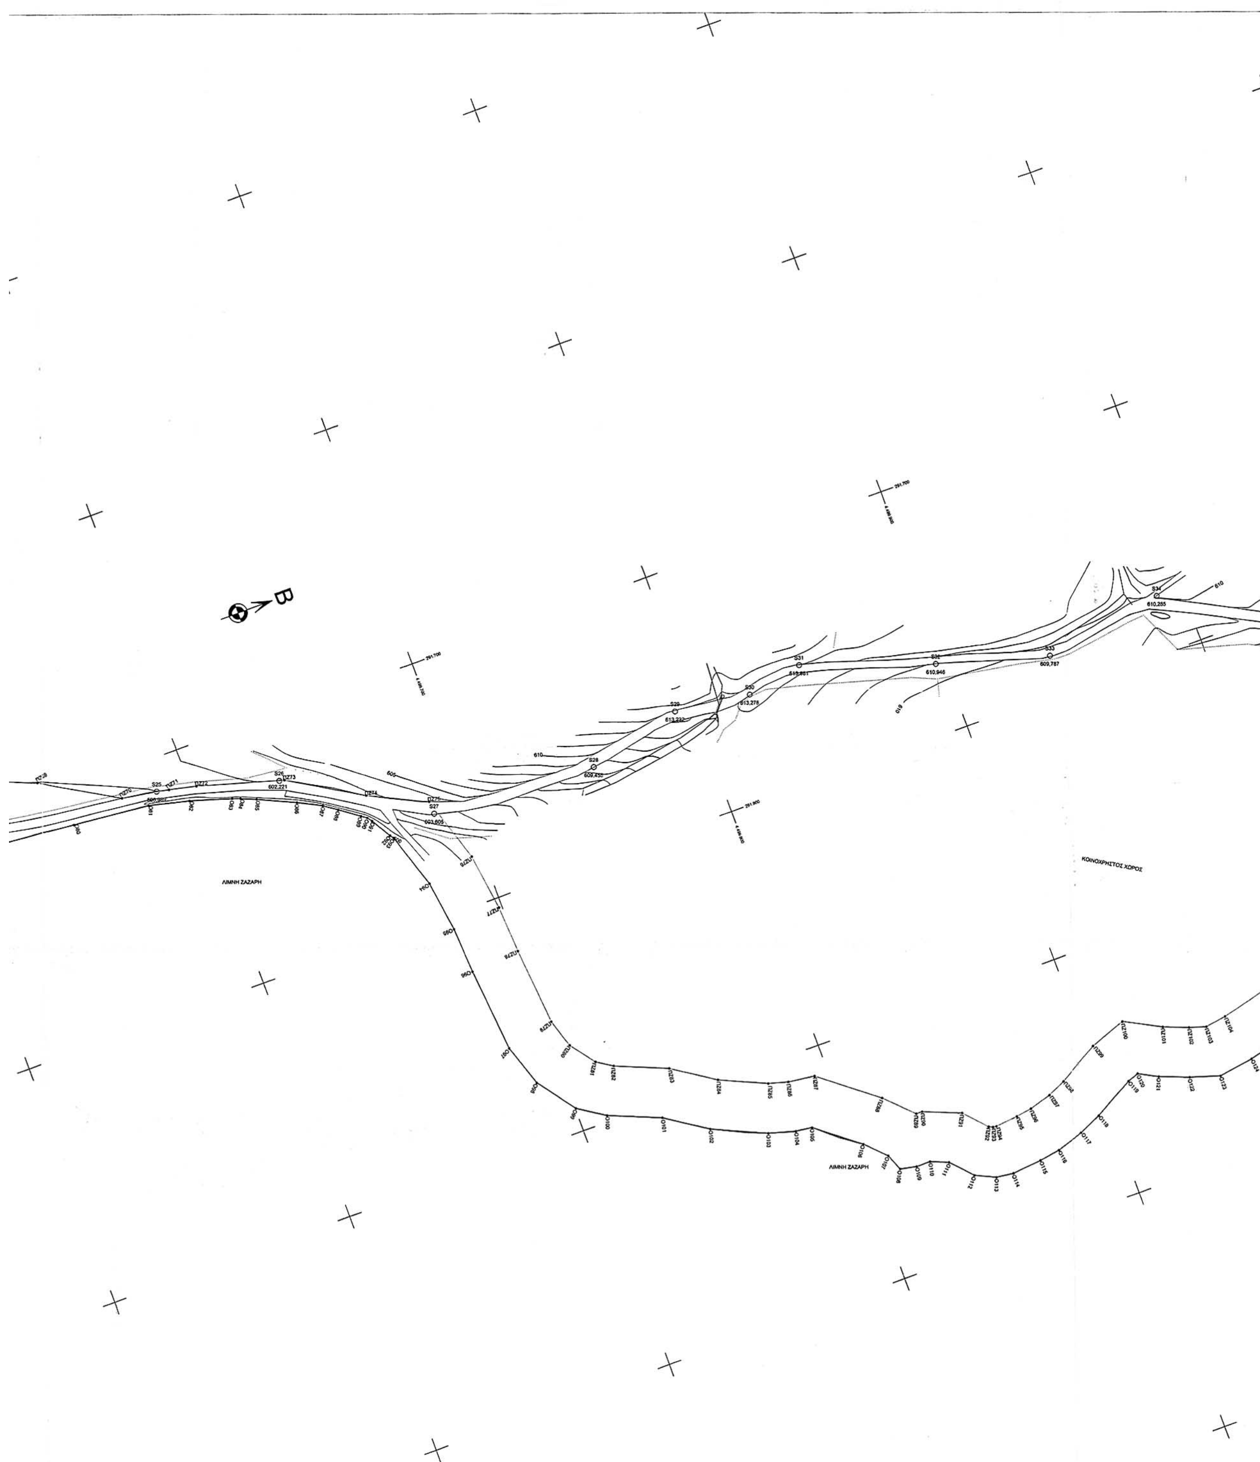
ΜΕΛΕΤΗΘΗΚΕ	ΕΛΕΓΧΘΗΚΕ	ΘΕΩΡΗΘΗΚΕ
ΣΠΥΡΙΔΗΣ Α. - ΚΟΥΤΑΛΟΥ Β. Ο.Ε. ΜΕΛΕΤΕΣ - ΕΡΕΥΝΕΣ & ΠΑΡΟΧΗ ΥΠΗΡΕΣΙΩΝ ΣΥΜΒΟΥΛΟΥ ΠΛ. ΝΑΥΑΡΙΝΟΥ 3 - Τ.Κ. 546 22 ΘΕΣ/ΝΙΚΗ ΣΠΥΡΙΔΗΣ ΑΝΘΙΜΟΣ Δρ. Αγρονόμος Τοπογράφος Μηχανικός, M.Sc., Ph.D.	Επί τόπου για την ακρίβεια της αποτύπωσης Φλώρινα 6-9-2004 ΛΙΑΤΣΑ Α. ΑΓΓΕΛΙΚΗ ΤΟΠ. ΜΗΧ ΚΟΣ ΠΕ/Β	Φλώρινα 6-9-2004 Έφορος ΔΕ/Β

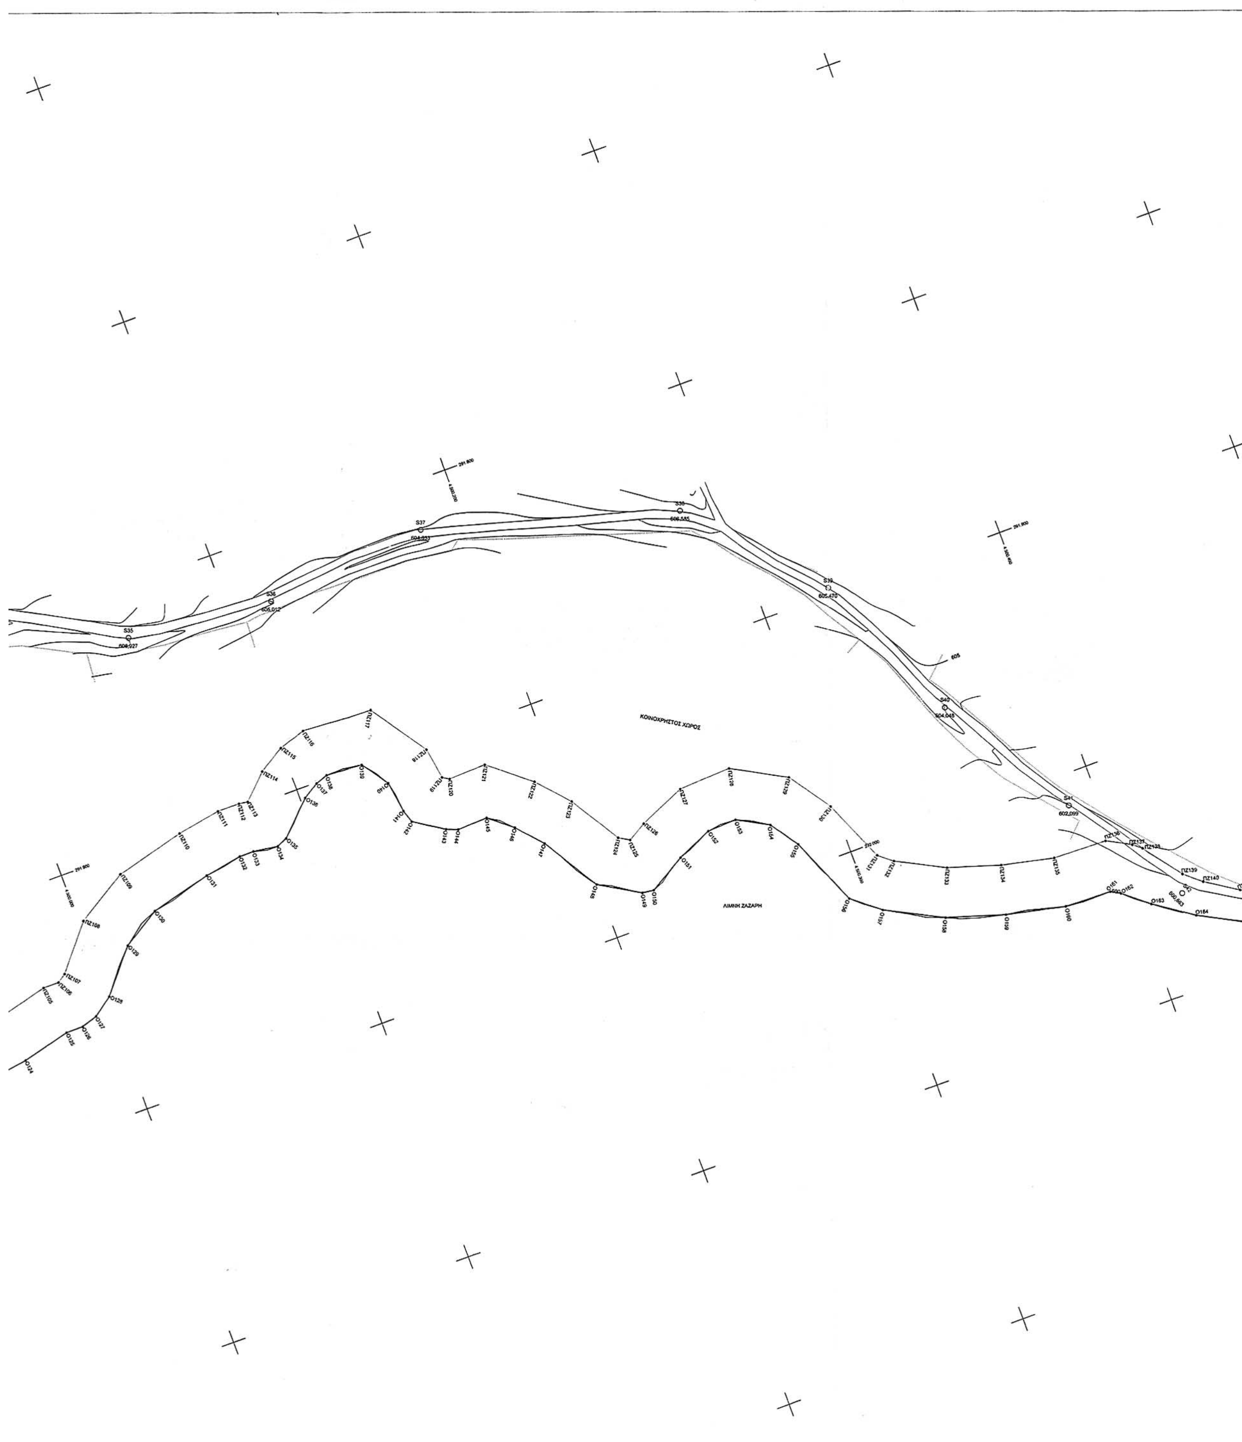
ΘΕΣΣΑΛΟΝΙΚΗ
ΑΥΓΟΥΣΤΟΣ 2004

Για τεχνικούς λόγους στο σχεδιάγραμμα έγινε σμίκρυνση κατά ποσοστό 33 %

ΛΙΜΝΗ ΖΑΖΑΡΗ


ΛΙΜΝΗ ΖΑΖΑΡΗ
ΚΟΙΝΟΧΡΗΣΤΟΣ ΧΩΡΟΣ
ΠΖ43
ΠΖ44
ΠΖ47
ΠΖ48
ΠΖ49
ΠΖ50
ΠΖ51
ΠΖ52
S19
S20
599,653
600,343
291.500


B
S26
DZ72
DZ73
602.221
O82
O83
O84
O85
O86
O87
ΛΙΜΝΗ ΖΑΖΑΡΗ
ΚΟΙΝΟΧΡΗΣΤΟΣ ΧΩΡΟΣ
ΛΙΜΝΗ ΖΑΖΑΡΗ


ΚΟΙΝΟΧΡΗΣΤΟΣ ΧΩΡΟΣ
ΛΙΜΝΗ ΖΑΖΑΡΗ

ΕΘΝΙΚΟ ΤΥΠΟΓΡΑΦΕΙΟ

ΕΦΗΜΕΡΙΔΑ ΤΗΣ ΚΥΒΕΡΝΗΣΕΩΣ

ΚΑΠΟΔΙΣΤΡΙΟΥ 34 * ΑΘΗΝΑ 104 32 * FAX 210 52 21 004
ΗΛΕΚΤΡΟΝΙΚΗ ΔΙΕΥΘΥΝΣΗ: http: www.et.gr – e-mail: webmaster @ et.gr

Πληροφορίες Α.Ε. - Ε.Π.Ε. και λοιπών Φ.Ε.Κ.: 210 527 9000-4
Φωτοαντίγραφα παλαιών ΦΕΚ - ΒΙΒΛΙΟΘΗΚΗ - ΜΑΡΝΗ 8 - Τηλ. (210)8220885 - 8222924
Δωρεάν διάθεση τεύχους Προκηρύξεων ΑΣΕΠ αποκλειστικά από Μάρνη 8

ΠΕΡΙΦΕΡΕΙΑΚΑ ΓΡΑΦΕΙΑ ΠΩΛΗΣΗΣ Φ.Ε.Κ.

ΘΕΣΣΑΛΟΝΙΚΗ - Βασ. Όλγας 227	**(2310) 423 956**	**ΛΑΡΙΣΑ** - Διοικητήριο	**(2410) 597449**
ΠΕΙΡΑΙΑΣ - Ευριπίδου 63	**(210) 413 5228**	**ΚΕΡΚΥΡΑ** - Σαμαρά 13	**(26610) 89 127**
ΠΑΤΡΑ - Κορίνθου 327	**(2610) 638 109**		**(26610) 89 105**
	(2610) 638 110	**ΗΡΑΚΛΕΙΟ** - Πλ. Ελευθερίας 1	**(2810) 396 409**
ΙΩΑΝΝΙΝΑ - Διοικητήριο	**(26510) 87215**	**ΛΕΣΒΟΣ** - Πλ.Κωνσταντινουπόλεως	**(22510) 46 888**
ΚΟΜΟΤΗΝΗ - Δημοκρατίας 1	**(25310) 22 858**		**(22510) 47 533**

ΤΙΜΗ ΠΩΛΗΣΗΣ ΦΥΛΛΩΝ ΕΦΗΜΕΡΙΔΟΣ ΤΗΣ ΚΥΒΕΡΝΗΣΕΩΣ

Σε έντυπη μορφή:
- Για τα ΦΕΚ από 1 μέχρι 16 σελίδες σε 1 euro, προσαυξανόμενη κατά 0,20 euro για κάθε επιπλέον οκτασέλιδο ή μέρος αυτού.
- Για τα φωτοαντίγραφα ΦΕΚ σε 0,15 euro ανά σελίδα.

Σε μορφή CD:

Τεύχος	Περίοδος	EURO	Τεύχος	Περίοδος	EURO
Α΄	Ετήσιο	150	Αναπτυξιακών Πράξεων	Ετήσιο	50
Α	3μηνιαίο	40	Ν.Π.Δ.Δ.	Ετήσιο	50
Α΄	Μηνιαίο	15	Παράρτημα	Ετήσιο	50
Β'	Ετήσιο	300	Εμπορικής και Βιομηχανικής Ιδιοκτησίας	Ετήσιο	100
Β΄	3μηνιαίο	80	Ανωτάτου Ειδικού Δικαστηρίου	Ετήσιο	5
Β΄	Μηνιαίο	30	Διακηρύξεων Δημοσίων Συμβάσεων	Ετήσιο	200
Γ	Ετήσιο	50	Διακηρύξεων Δημοσίων Συμβάσεων	Εβδομαδιαίο	5
Δ΄	Ετήσιο	220	Α.Ε. & Ε.Π.Ε	Μηνιαίο	100
Δ΄	3μηνιαίο	60			

- Η τιμή πώλησης μεμονωμένων Φ.Ε.Κ. ειδικού ενδιαφέροντος σε μορφή cd-rom και μέχρι 100 σελίδες σε 5 euro προσαυξανόμενη κατά 1 euro ανά 50 σελίδες.
- Η τιμή πώλησης σε μορφή cd- rom δημοσιευμάτων μιας εταιρείας στο τεύχος Α.Ε. και Ε.Π.Ε. σε 5 euro ανά έτος.

Τα παραπάνω cd-rom διατίθονται ύστερα από σχετική παραγγελία και αφορούν Φ.Ε.Κ. που έχουν δημοσιευθεί μετά από το έτος1994.

ΠΑΡΑΓΓΕΛΙΑ ΚΑΙ ΑΠΟΣΤΟΛΗ Φ.Ε.Κ. : τηλεφωνικά : 210- 9472555, fax :210- 9472556 internet : http://www.et.gr .

ΕΤΗΣΙΕΣ ΣΥΝΔΡΟΜΕΣ Φ.Ε.Κ.

	Σε έντυπη μορφή	Από το Internet
Α΄ (Νόμοι, Π.Δ., Συμβάσεις κτλ.)	225 €	190 €
Β΄ (Υπουργικές αποφάσεις κτλ.)	320 €	225 €
Γ΄ (Διορισμοί, απολύσεις κτλ. Δημ. Υπαλλήλων)	65 €	ΔΩΡΕΑΝ
Δ΄ (Απαλλοτριώσεις, πολεοδομία κτλ.)	320 €	160 €
Αναπτυξιακών Πράξεων και Συμβάσεων (Τ.Α.Π.Σ.)	160 €	95 €
Ν.Π.Δ.Δ. (Διορισμοί κτλ. προσωπικού Ν.Π.Δ.Δ.)	65 €	ΔΩΡΕΑΝ
Παράρτημα (Προκηρύξεις θέσεων ΔΕΠ κτλ.)	33 €	ΔΩΡΕΑΝ
Δελτίο Εμπορικής και Βιομ/κής Ιδιοκτησίας (Δ.Ε.Β.Ι.)	65 €	33 €
Ανωτάτου Ειδικού Δικαστηρίου (Α.Ε.Δ.)	10 €	ΔΩΡΕΑΝ
Ανωνύμων Εταιρειών & Ε.Π.Ε.	2.250 €	645 €
Διακηρύξεων Δημοσίων Συμβάσεων (Δ.Δ.Σ.)	225 €	95 €
Πρώτο (Α΄), Δεύτερο (Β΄) και Τέταρτο (Δ΄)	–	450 €

Για την παροχή δικαιώματος ηλεκτρονικής πρόσβασης σε Φ.Ε.Κ. προηγούμενων ετών, η τιμή προσαυξάνεται πέραν του ποσού της ετήσιας συνδρομής έτους 2004, κατά 25 euro ανά έτος παλαιότητας και ανά τεύχος.

* Οι συνδρομές του εσωτερικού προπληρώνονται στις ΔΟΥ (το ποσό συνδρομής καταβάλλεται στον κωδικό αριθμό εσόδων ΚΑΕ 2531 και το ποσό υπέρ ΤΑΠΕΤ (5% του ποσού της συνδρομής) στον κωδικό αριθμό εσόδων ΚΑΕ 3512).Το πρωτότυπο αποδεικτικό είσπραξης (διπλότυπο) θα πρέπει να αποστέλλεται ή να κατατίθεται στην αρμόδια Υπηρεσία του Εθνικού Τυπογραφείου.
* Η πληρωμή του υπέρ ΤΑΠΕΤ ποσοστού που αντιστοιχεί σε συνδρομές, εισπράττεται και από τις ΔΟΥ.
* Οι συνδρομητές του εξωτερικού έχουν τη δυνατότητα λήψης των δημοσιευμάτων μέσω internet, με την καταβολή των αντίστοιχων ποσών συνδρομής και ΤΑΠΕΤ .
* Οι Νομαρχιακές Αυτοδιοικήσεις, οι Δήμοι, οι Κοινότητες ως και οι επιχειρήσεις αυτών πληρώνουν το μισό χρηματικό ποσό της συνδρομής και ολόκληρο το ποσό υπέρ του ΤΑΠΕΤ.
* Η συνδρομή ισχύει για ένα ημερολογιακό έτος. Δεν εγγράφονται συνδρομητές για μικρότερο χρονικό διάστημα.
* Η εγγραφή ή ανανέωση της συνδρομής πραγματοποιείται το αργότερο μέχρι την 31ην Δεκεμβρίου κάθε έτους.
* Αντίγραφα διπλοτύπων, ταχυδρομικές επιταγές και χρηματικά γραμμάτια δεν γίνονται δεκτά.

Οι υπηρεσίες εξυπηρέτησης των πολιτών λειτουργούν καθημερινά από 08.00΄ έως 13.00΄

ΑΠΟ ΤΟ ΕΘΝΙΚΟ ΤΥΠΟΓΡΑΦΕΙΟ